



2D-Ansicht von vorn M 1 : 50

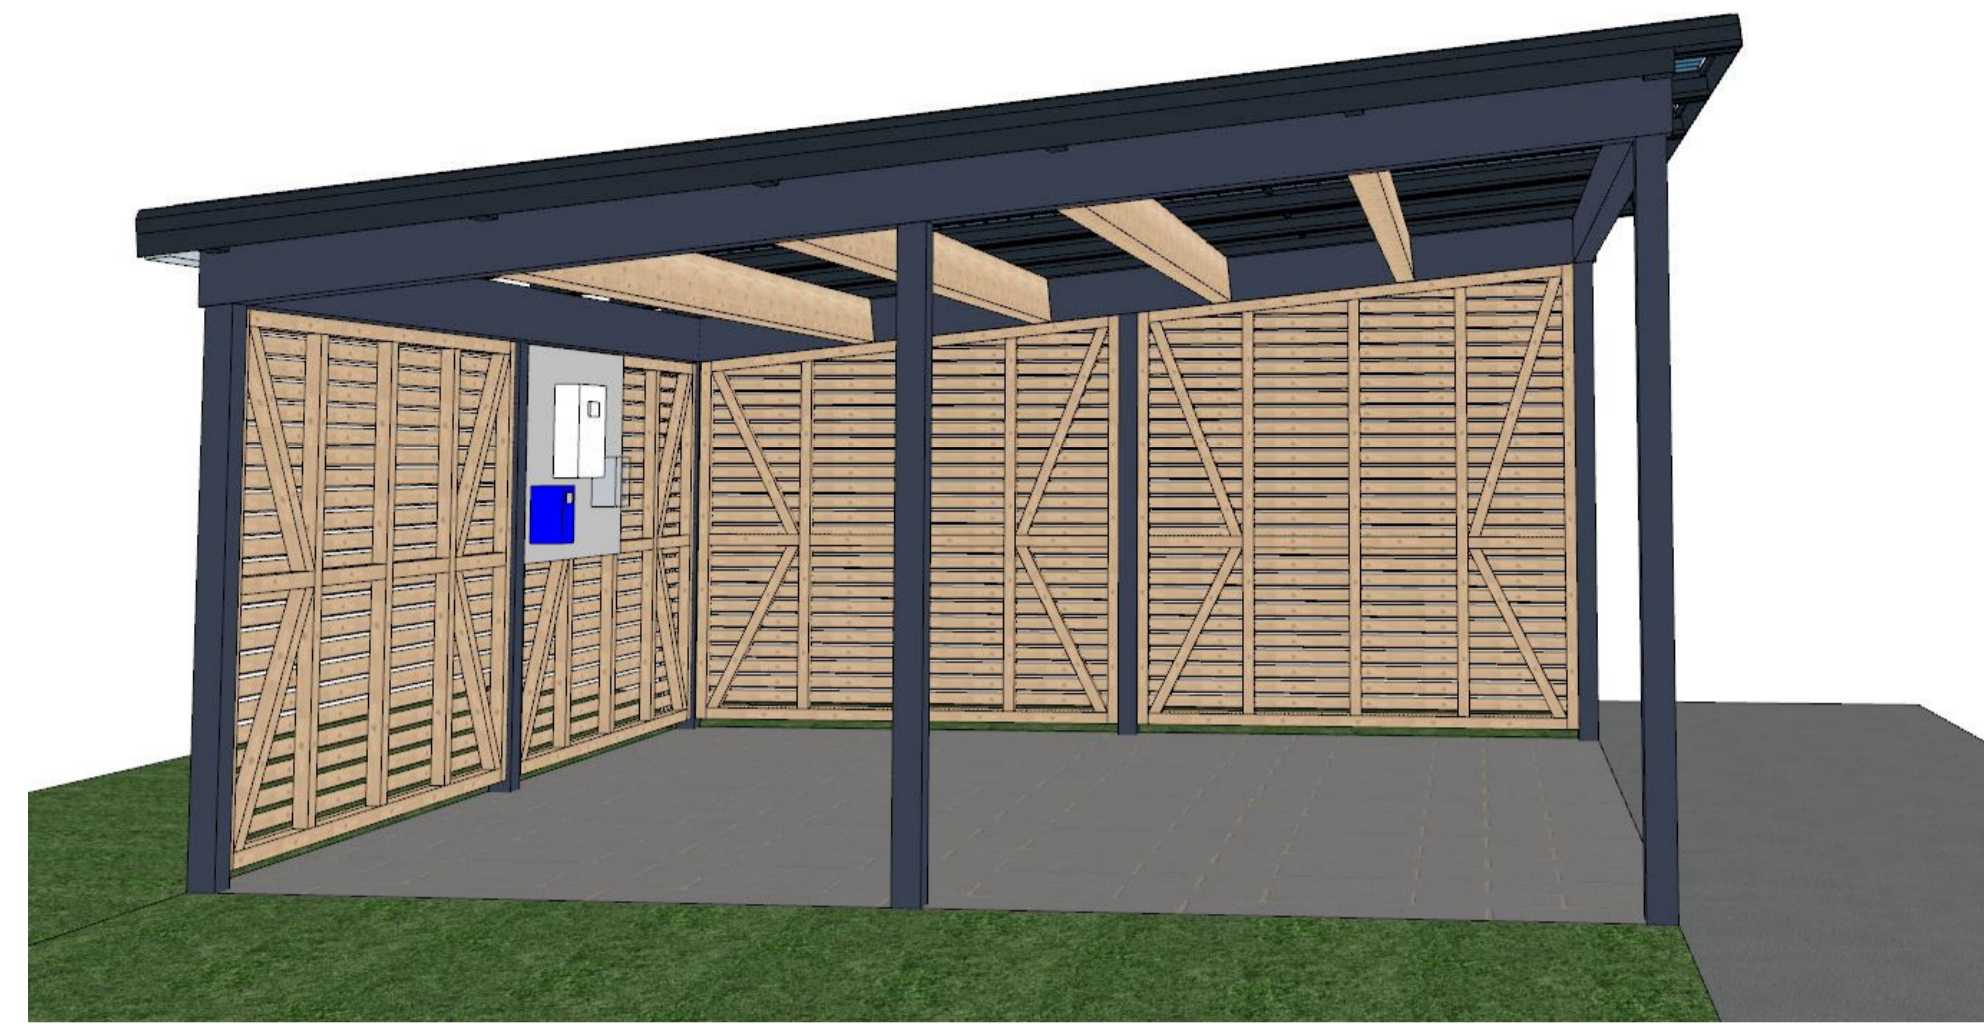


Wandschalung mit Lärchenlamellen

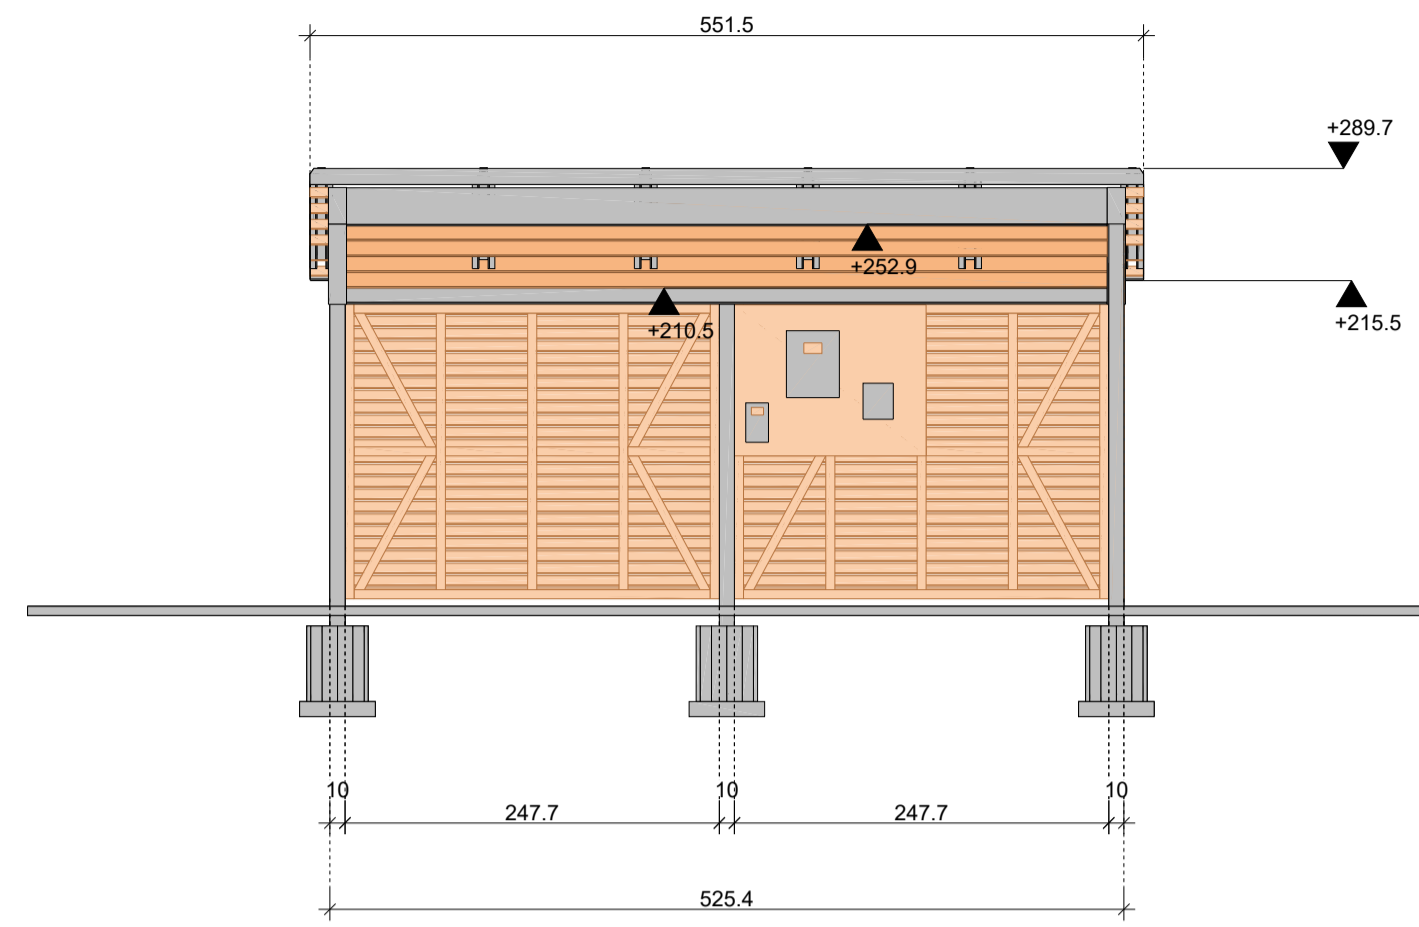


Wandverkleidung mit HPL Kunstharz Platten

2D-Ansicht von links M 1 : 50

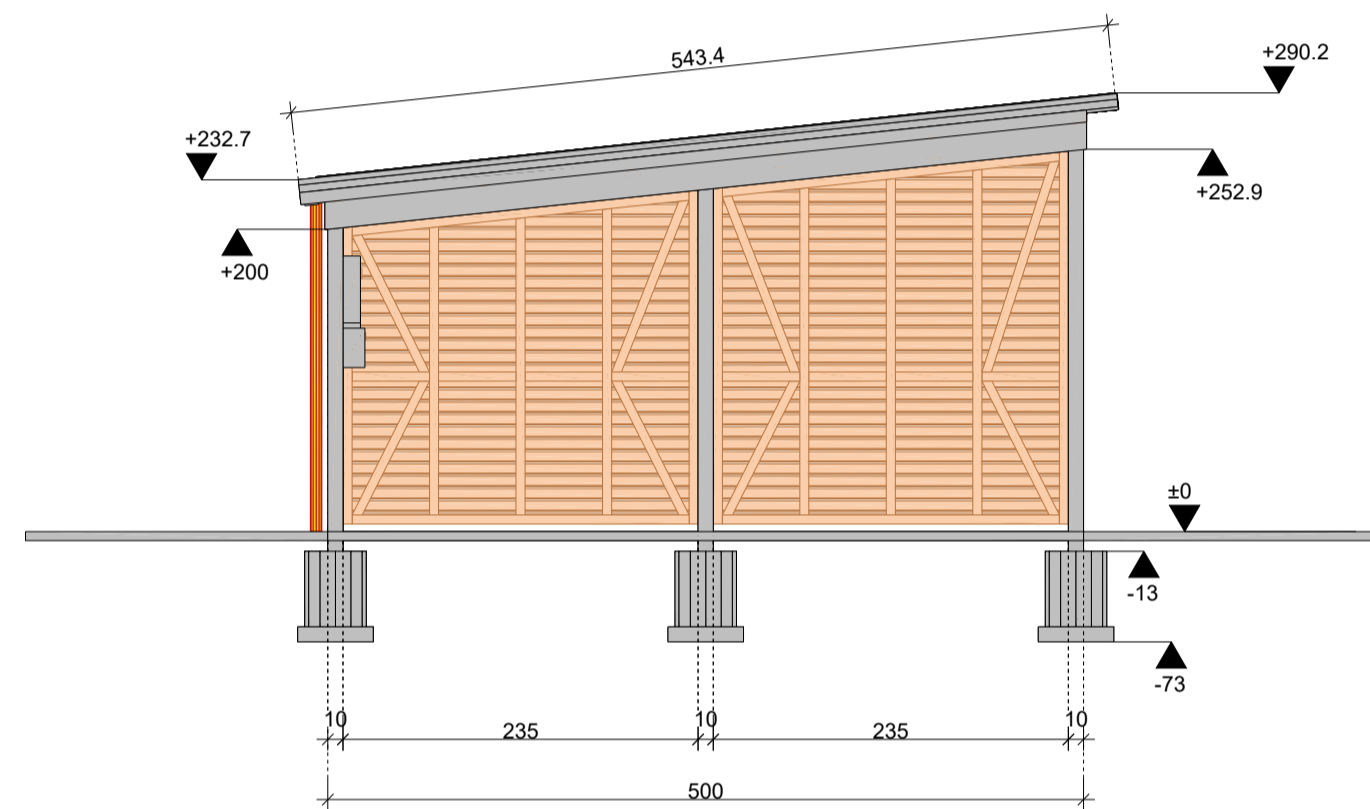

Dachrandblenden

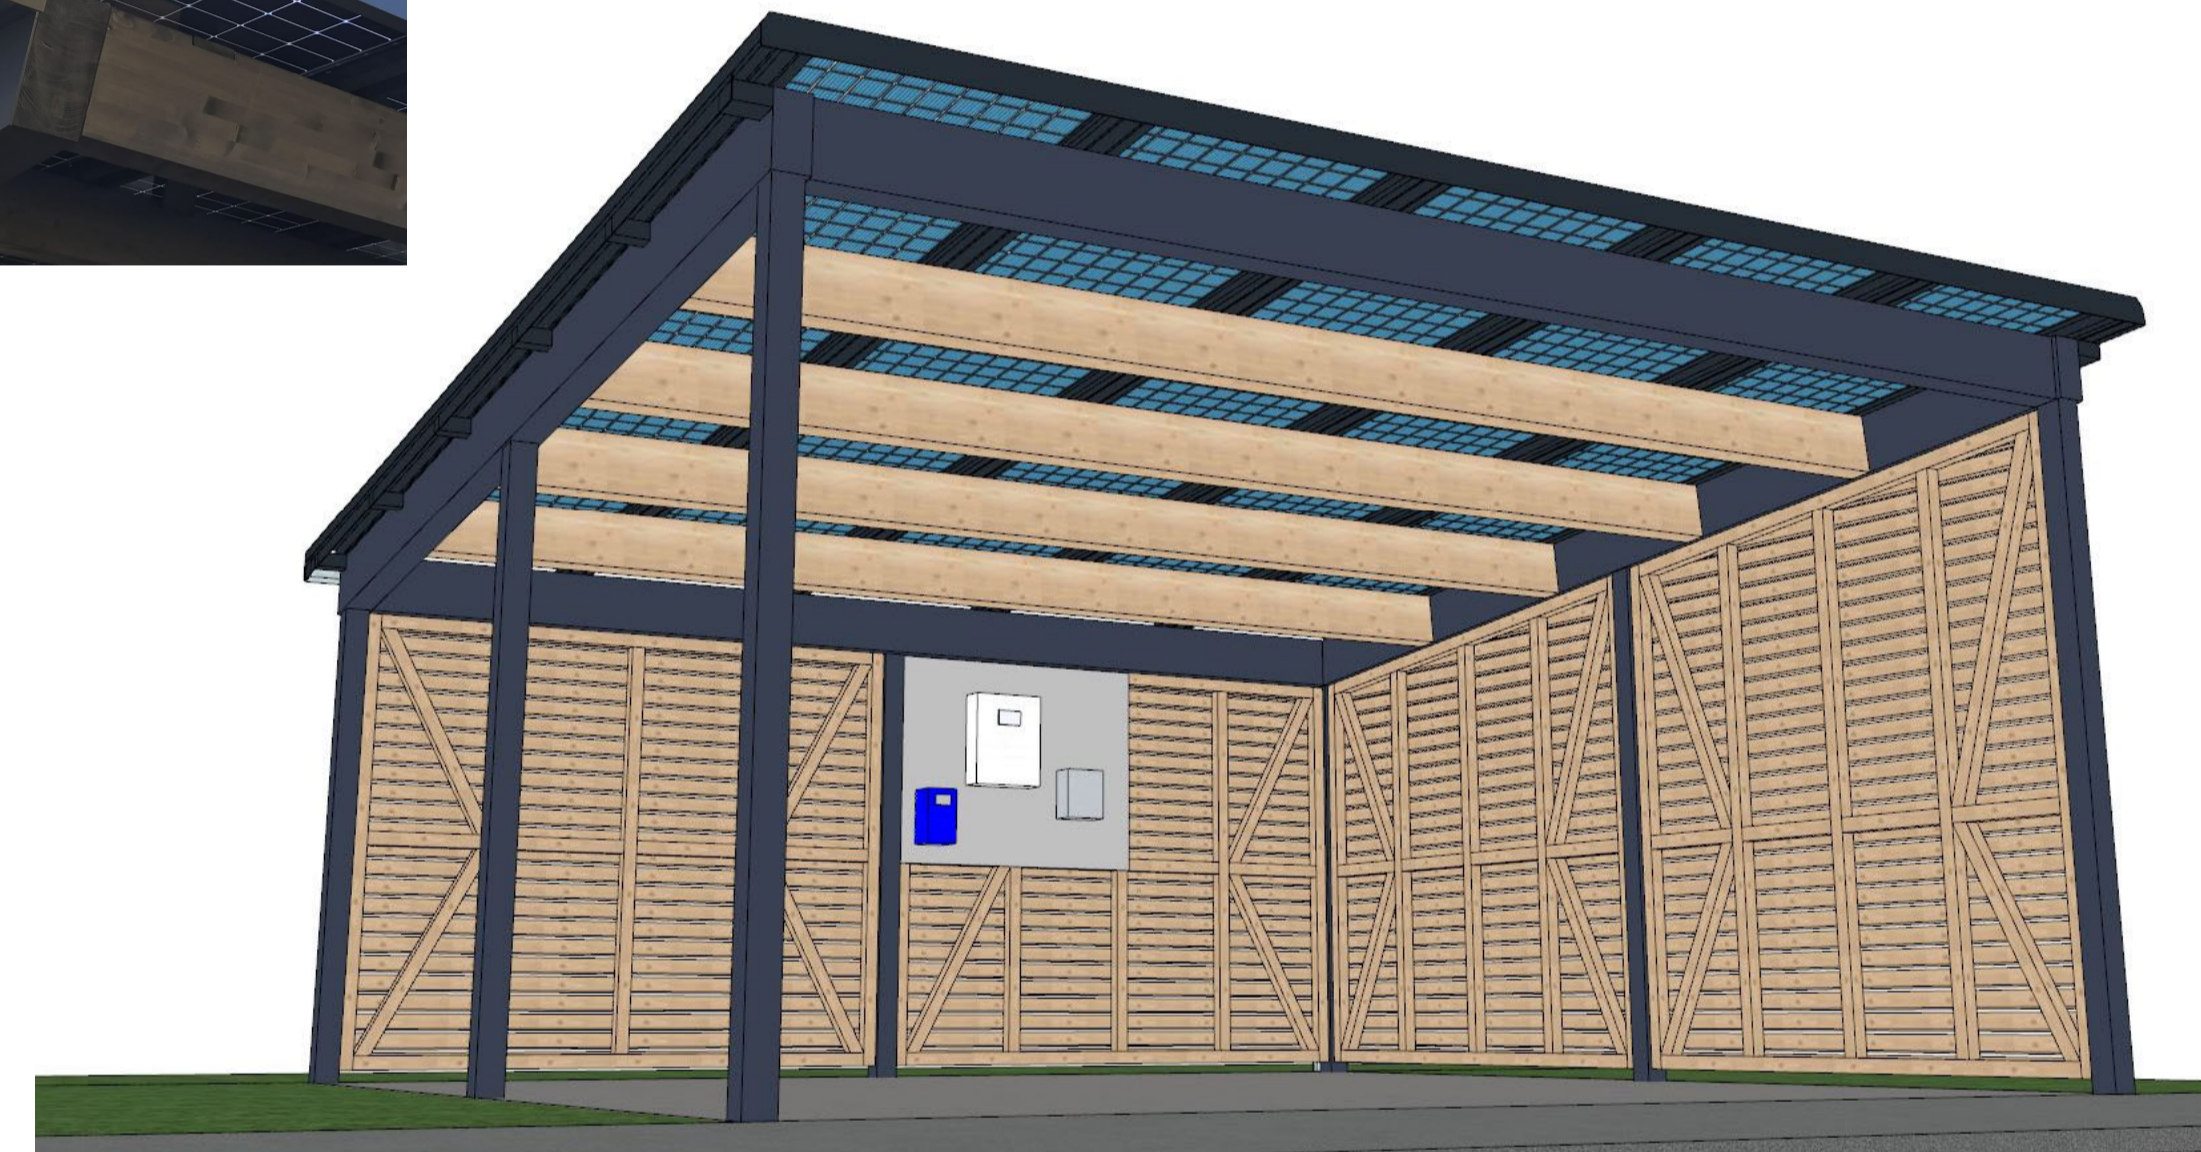


Wechselrichter im Carport montiert




Ladestation für E-Autos

2D-Draufsicht M 1 : 50

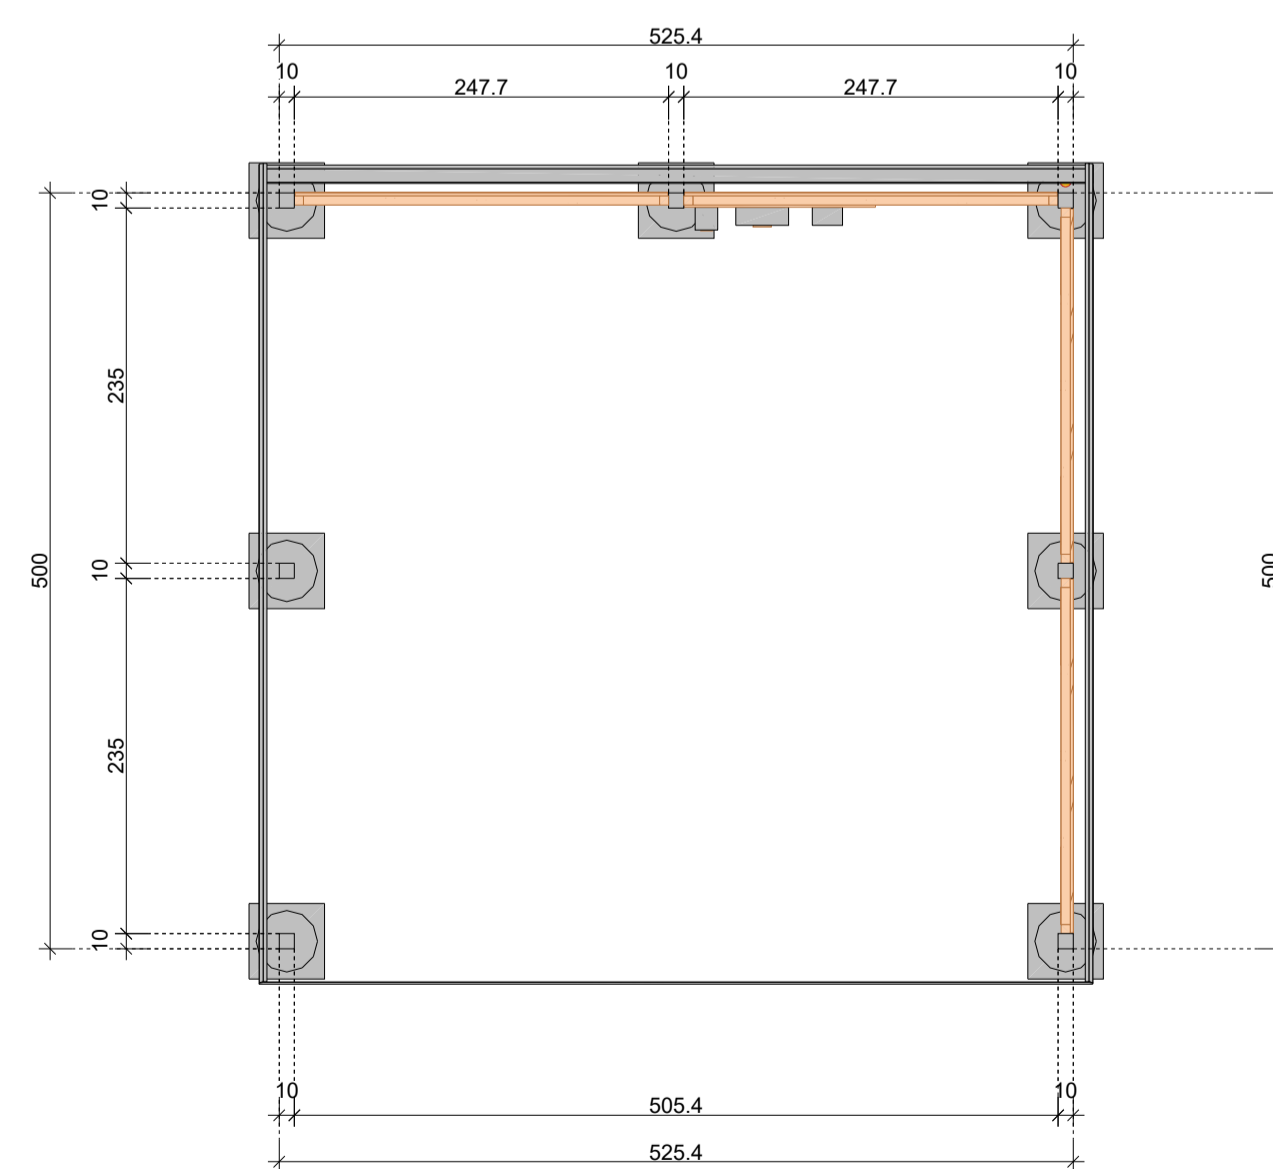


Köcherfundament zum Einspannen der Stahlstützen

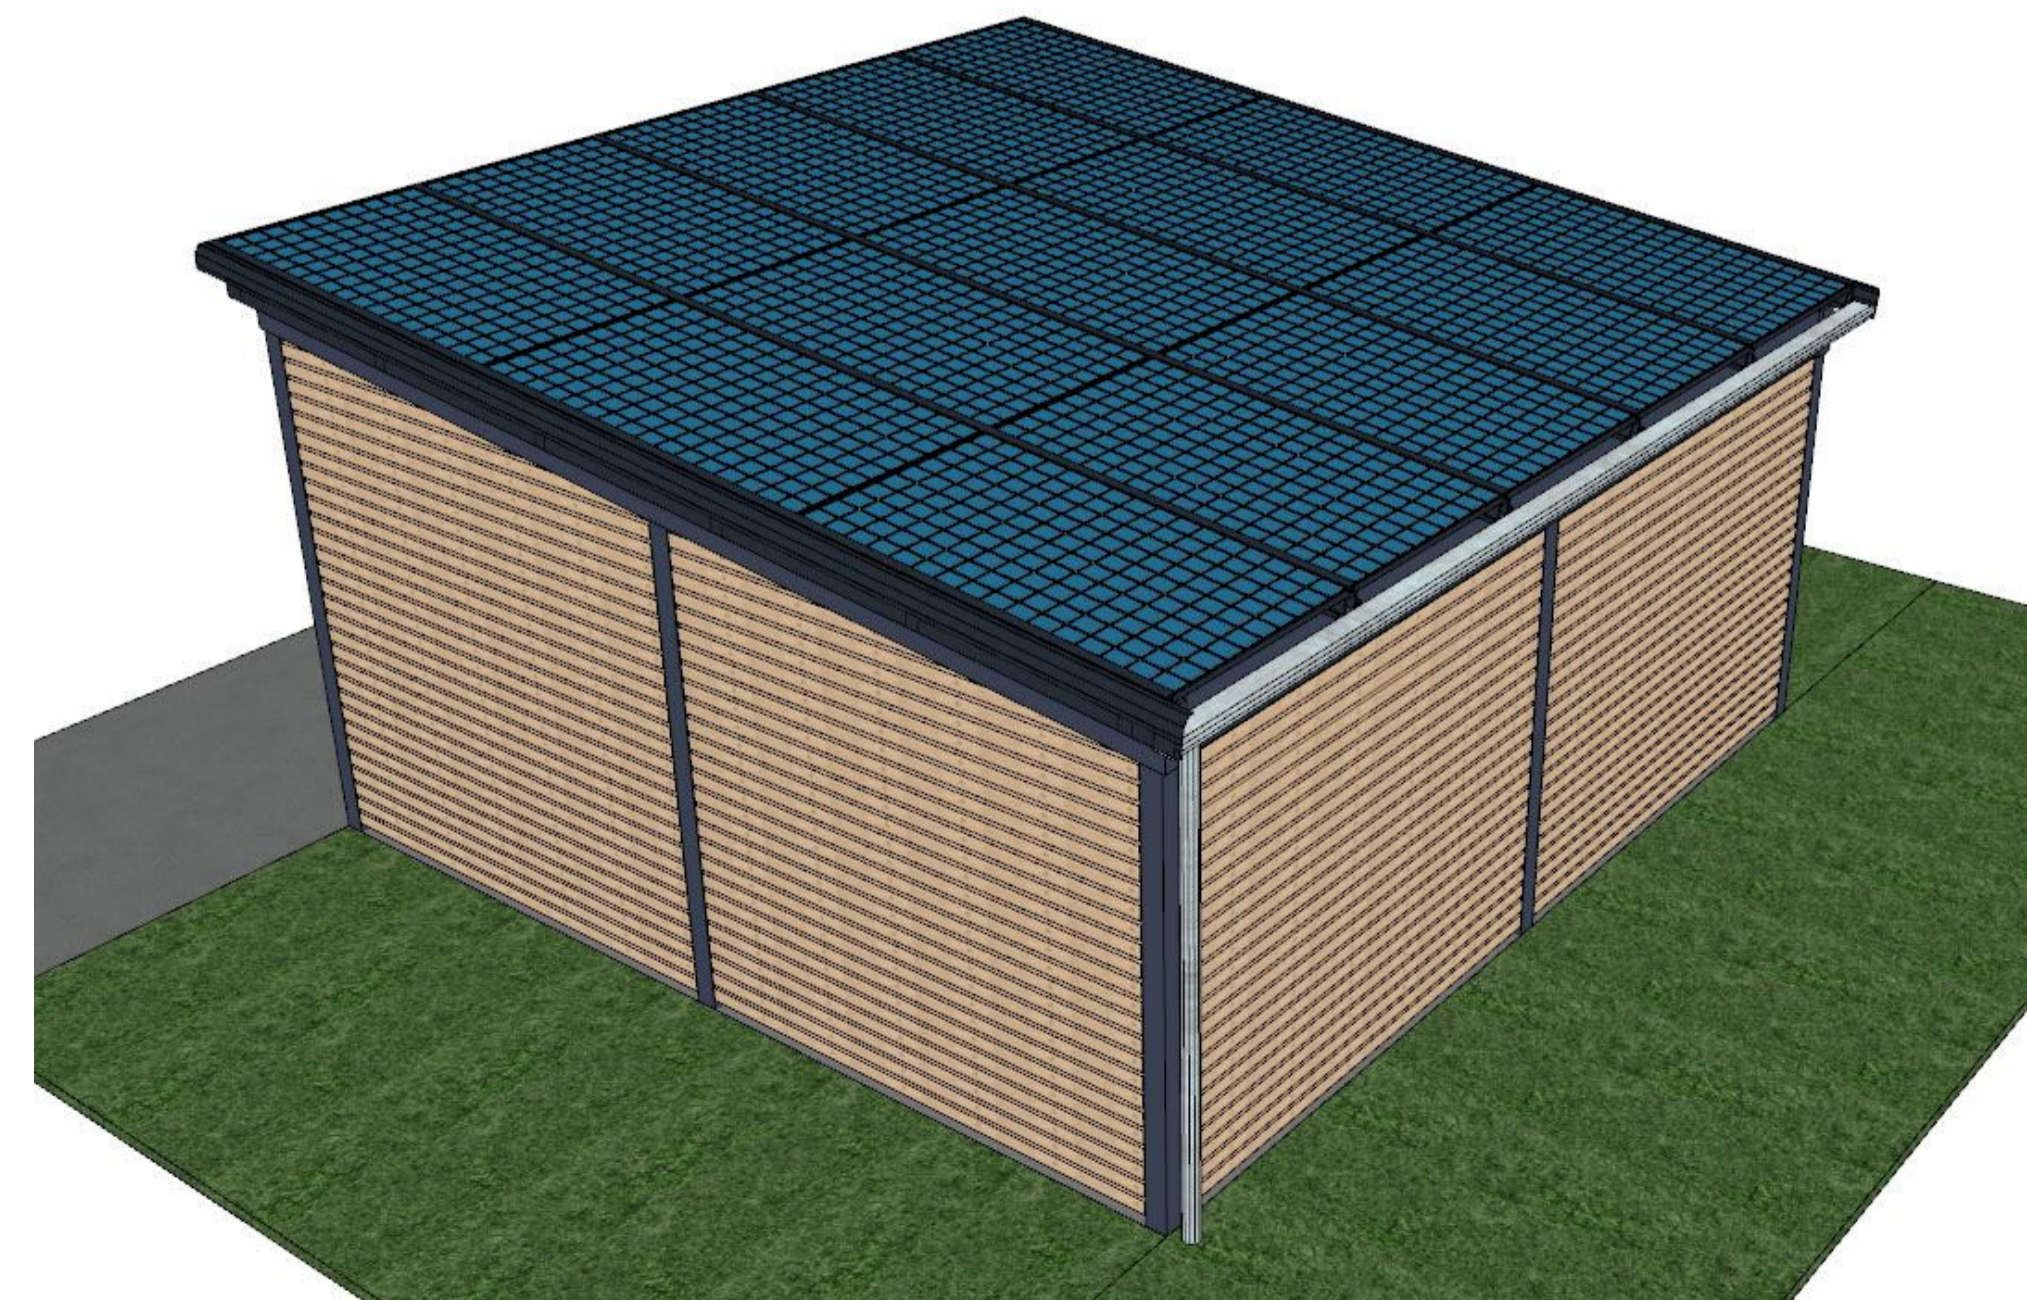

Transluzide Glas- Glas Module von oben



Transluzide Glas- Glas Module von unten

Firma:	 swisscarport.ch Carports und Garagen
Projekt:	swisscarport
Bauteil:	Doppelcarport Helios RC3+
Partner:	
Datum:	24.10.2022
Plan	M1:50 [cm]