

Fundamentendetail Metallpfosten eingespannt

Die einzel-Fundamente sind bauseitig zu erstellen. Wir liefern den Fundamentenplan mit den exakten Positionen der Fundamente und die Position des Dachwasserablaufs.

Im Normalfall werden Pfosten als Pendelstützen ausgeführt. Diese tragen somit nicht zur seitlichen Versteifung des Gebäudes bei.

Kann die Aussteifung nicht mit Wänden, Bügen oder Streben erreicht werden, können ein oder mehrere Pfosten in Metall in ein Betonrohr eingespannt werden.

Das Betonrohr wird gemäss den unten aufgeführten Detail ins Erdreich eingebaut und das Rohr rundum gut verdichtet.

Nach der Montage wird das Rohr ausbetoniert und die Stahlstütze eingespannt.

Nach dem Ausbetonieren können die Verbundsteine an die Stahlstütze angeschnitten werden.

Detailplan Fundament eingespannt:

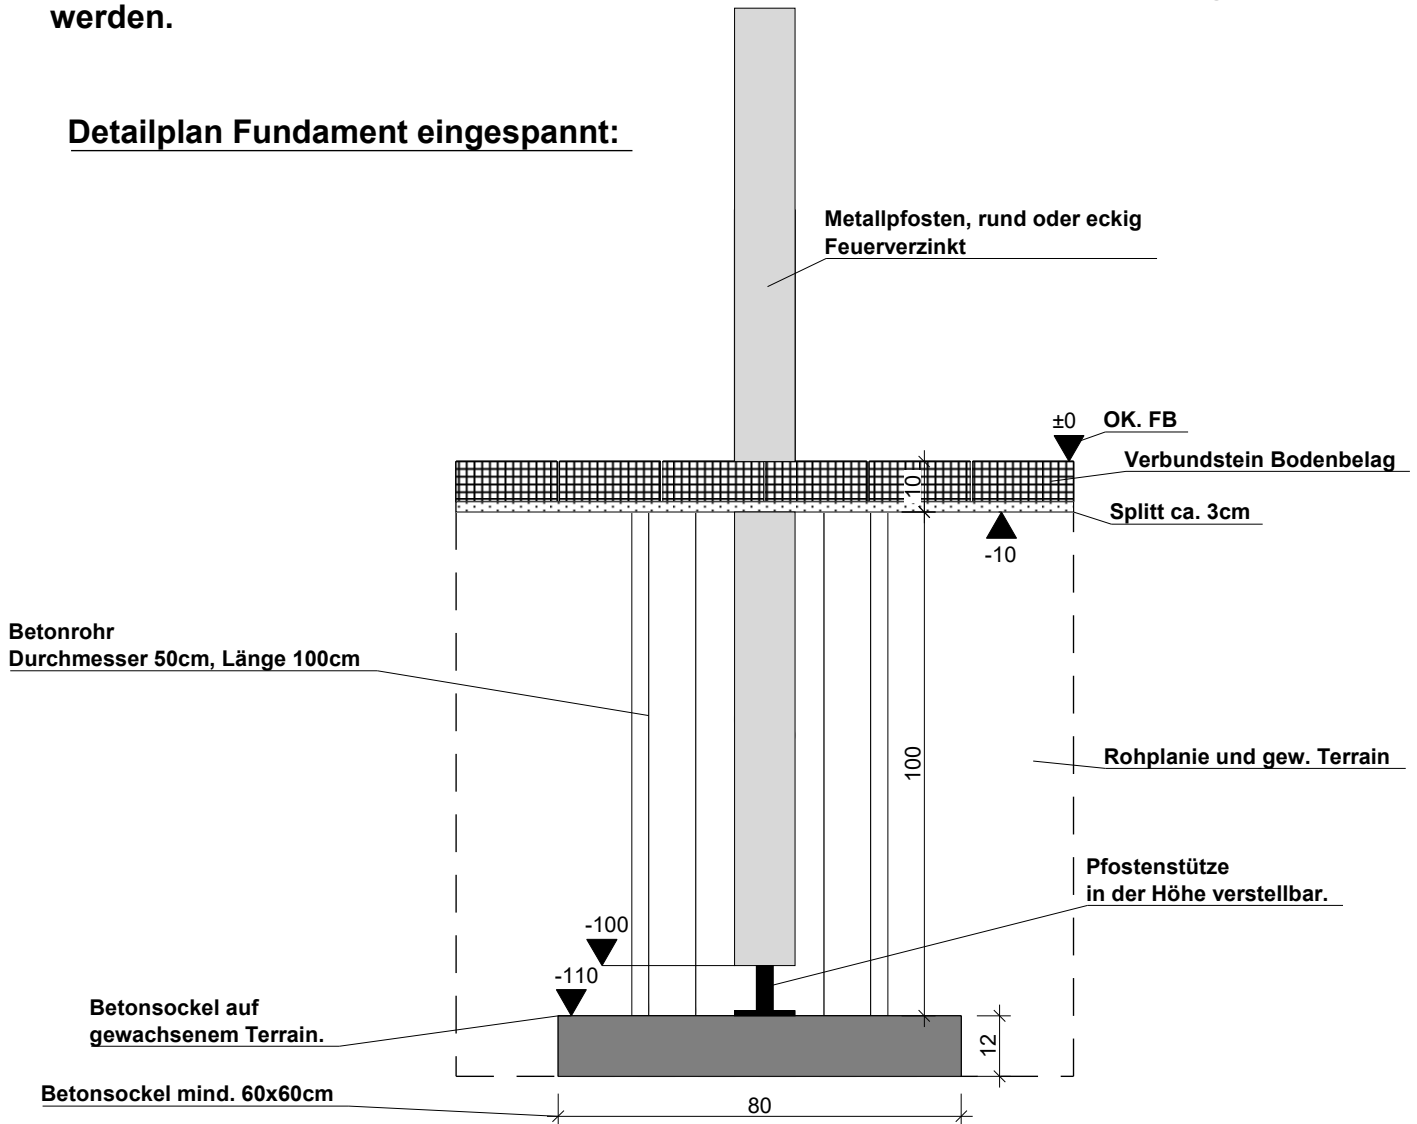



Bild eines Metallpfosten Eingespannt:



©Copyright by swisscarport.ch

Tel. 032 637 22 04

Fax. 032 637 06 11

| | | |
|-------------------|--|-------------------------|
| Firma: |  swisscarport.ch Carports und Garagen | |
| Projekt: | Firma Max Zumstein AG Solothurnstrasse 2 4536 Attiswil | |
| Bauteil: | Fundamentendetail Metallpfosten eingespannt | |
| Partner: | Swisscarport | |
| | Max Zumstein AG | 2 : 2D-Ansicht von vorn |
| Datum: 07.01.2019 | M1:15 [cm] | |